


# Plan de Délimitation

**ECHELLE : 1/500e**



Cadre réservé à l'administration:  
 Fait à Boilly le 1er avril 2025  
 Commune de POILLEY  
 (signature et cachet)  
Bon pour accord sur la limite  
P.O. Sylve Valler

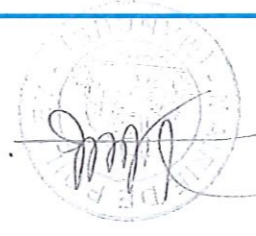

Parcelle YB n°12

Ref. dossier : 240697 / 1244089


Permanence de Pontorson :

11 bis, rue Notre Dame - 50170 PONTORSON  
 Téléphone : 02 33 60 11 67 Télécopie : 02 99 94 39 20  
 E-mail: agence.pontorson@geomat.fr  
 Coordonnées GPS N48°31'40" 1°30'40"



SELAS DE GEOMETRES EXPERTS à capital de 1 000 000 Euros - RCS Rennes 384 653 044

Le point **A** est conforme au plan de division dressé le 30/03/2015 par la société SEGUR sous le ref. A 4018  
 Les points **B, C, D** font l'objet d'une procédure de bornage contradictoire par la société GEOMAT sous la ref. 1244089  
 Le point **E** fait l'objet d'un procès-verbal de délimitation par la société GEOMAT sous la ref. 1244089

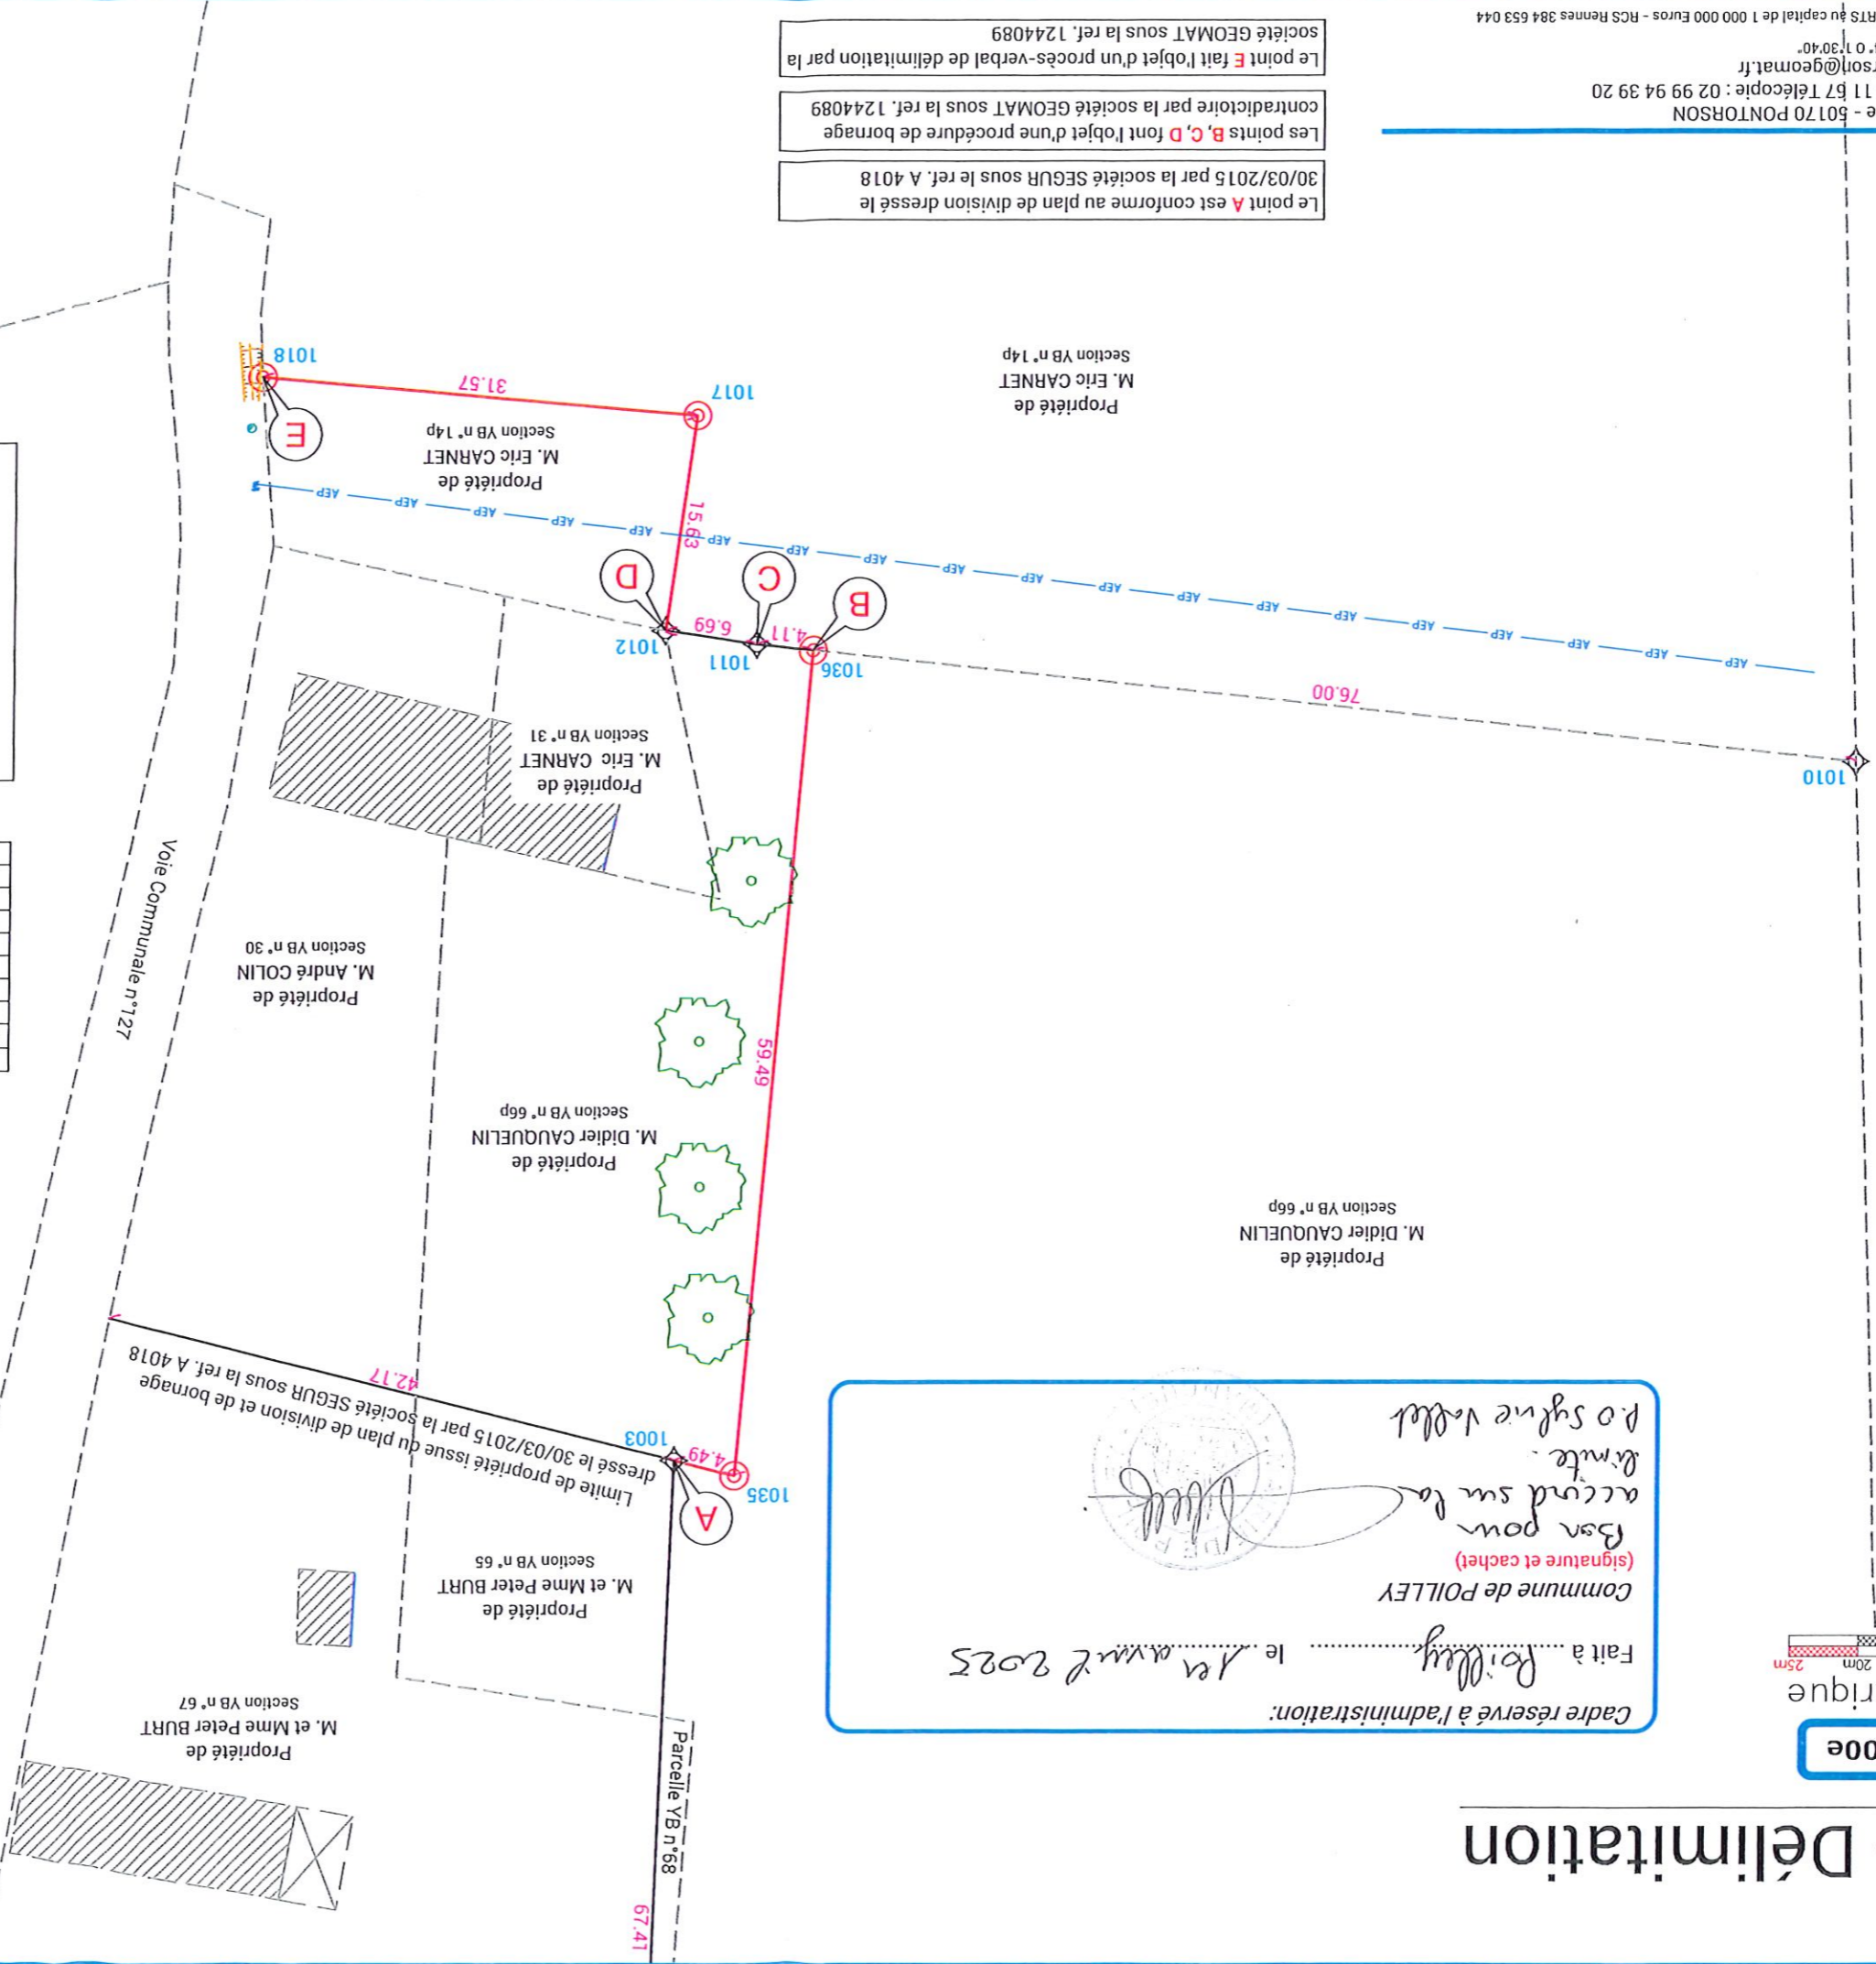

LISTING DE POINTS

SOMMET	NATURE DU SOMMET	E (m)	N (m)
1003 - A	Borne O.G.E. existante	1381077.83	8164518.21
1035	Borne O.G.E. nouvelle	1381073.48	8164519.31
1036 - B	Borne O.G.E. nouvelle	1381068.29	8164460.05
1011 - C	Borne O.G.E. existante	1381072.38	8164459.62
1012 - D	Borne O.G.E. existante	1381079.00	8164458.68
1017	Borne O.G.E. nouvelle	1381076.84	8164443.20
1018 - E	Borne O.G.E. nouvelle	1381108.28	8164440.43
1010	Borne O.G.E. existante	1380992.71	8164468.09

**LEGENDE**

- Borne O.G.E. implantée
- Borne existante
- Limite divisoire
- Limite de propriété
- Application cadastrale approximative (limite non garantie)

Certifié par le Géomètre Expert soussigné  
 A PONTORSON, le 07/03/2025  
 Jean-Marc BEVERAGGI  
 GEOMAT  
 SELAS DE GEOMETRES-EXPERTS  
 au capital de 1 000 000 €  
 47, 49 Rue Kléber - BP 80416 - 35304 FOUGERES Cedex  
 Tél 02 99 99 32 32 - Fax 02 99 94 39 20  
 R.C.S. Rennes D 384 653 044

